


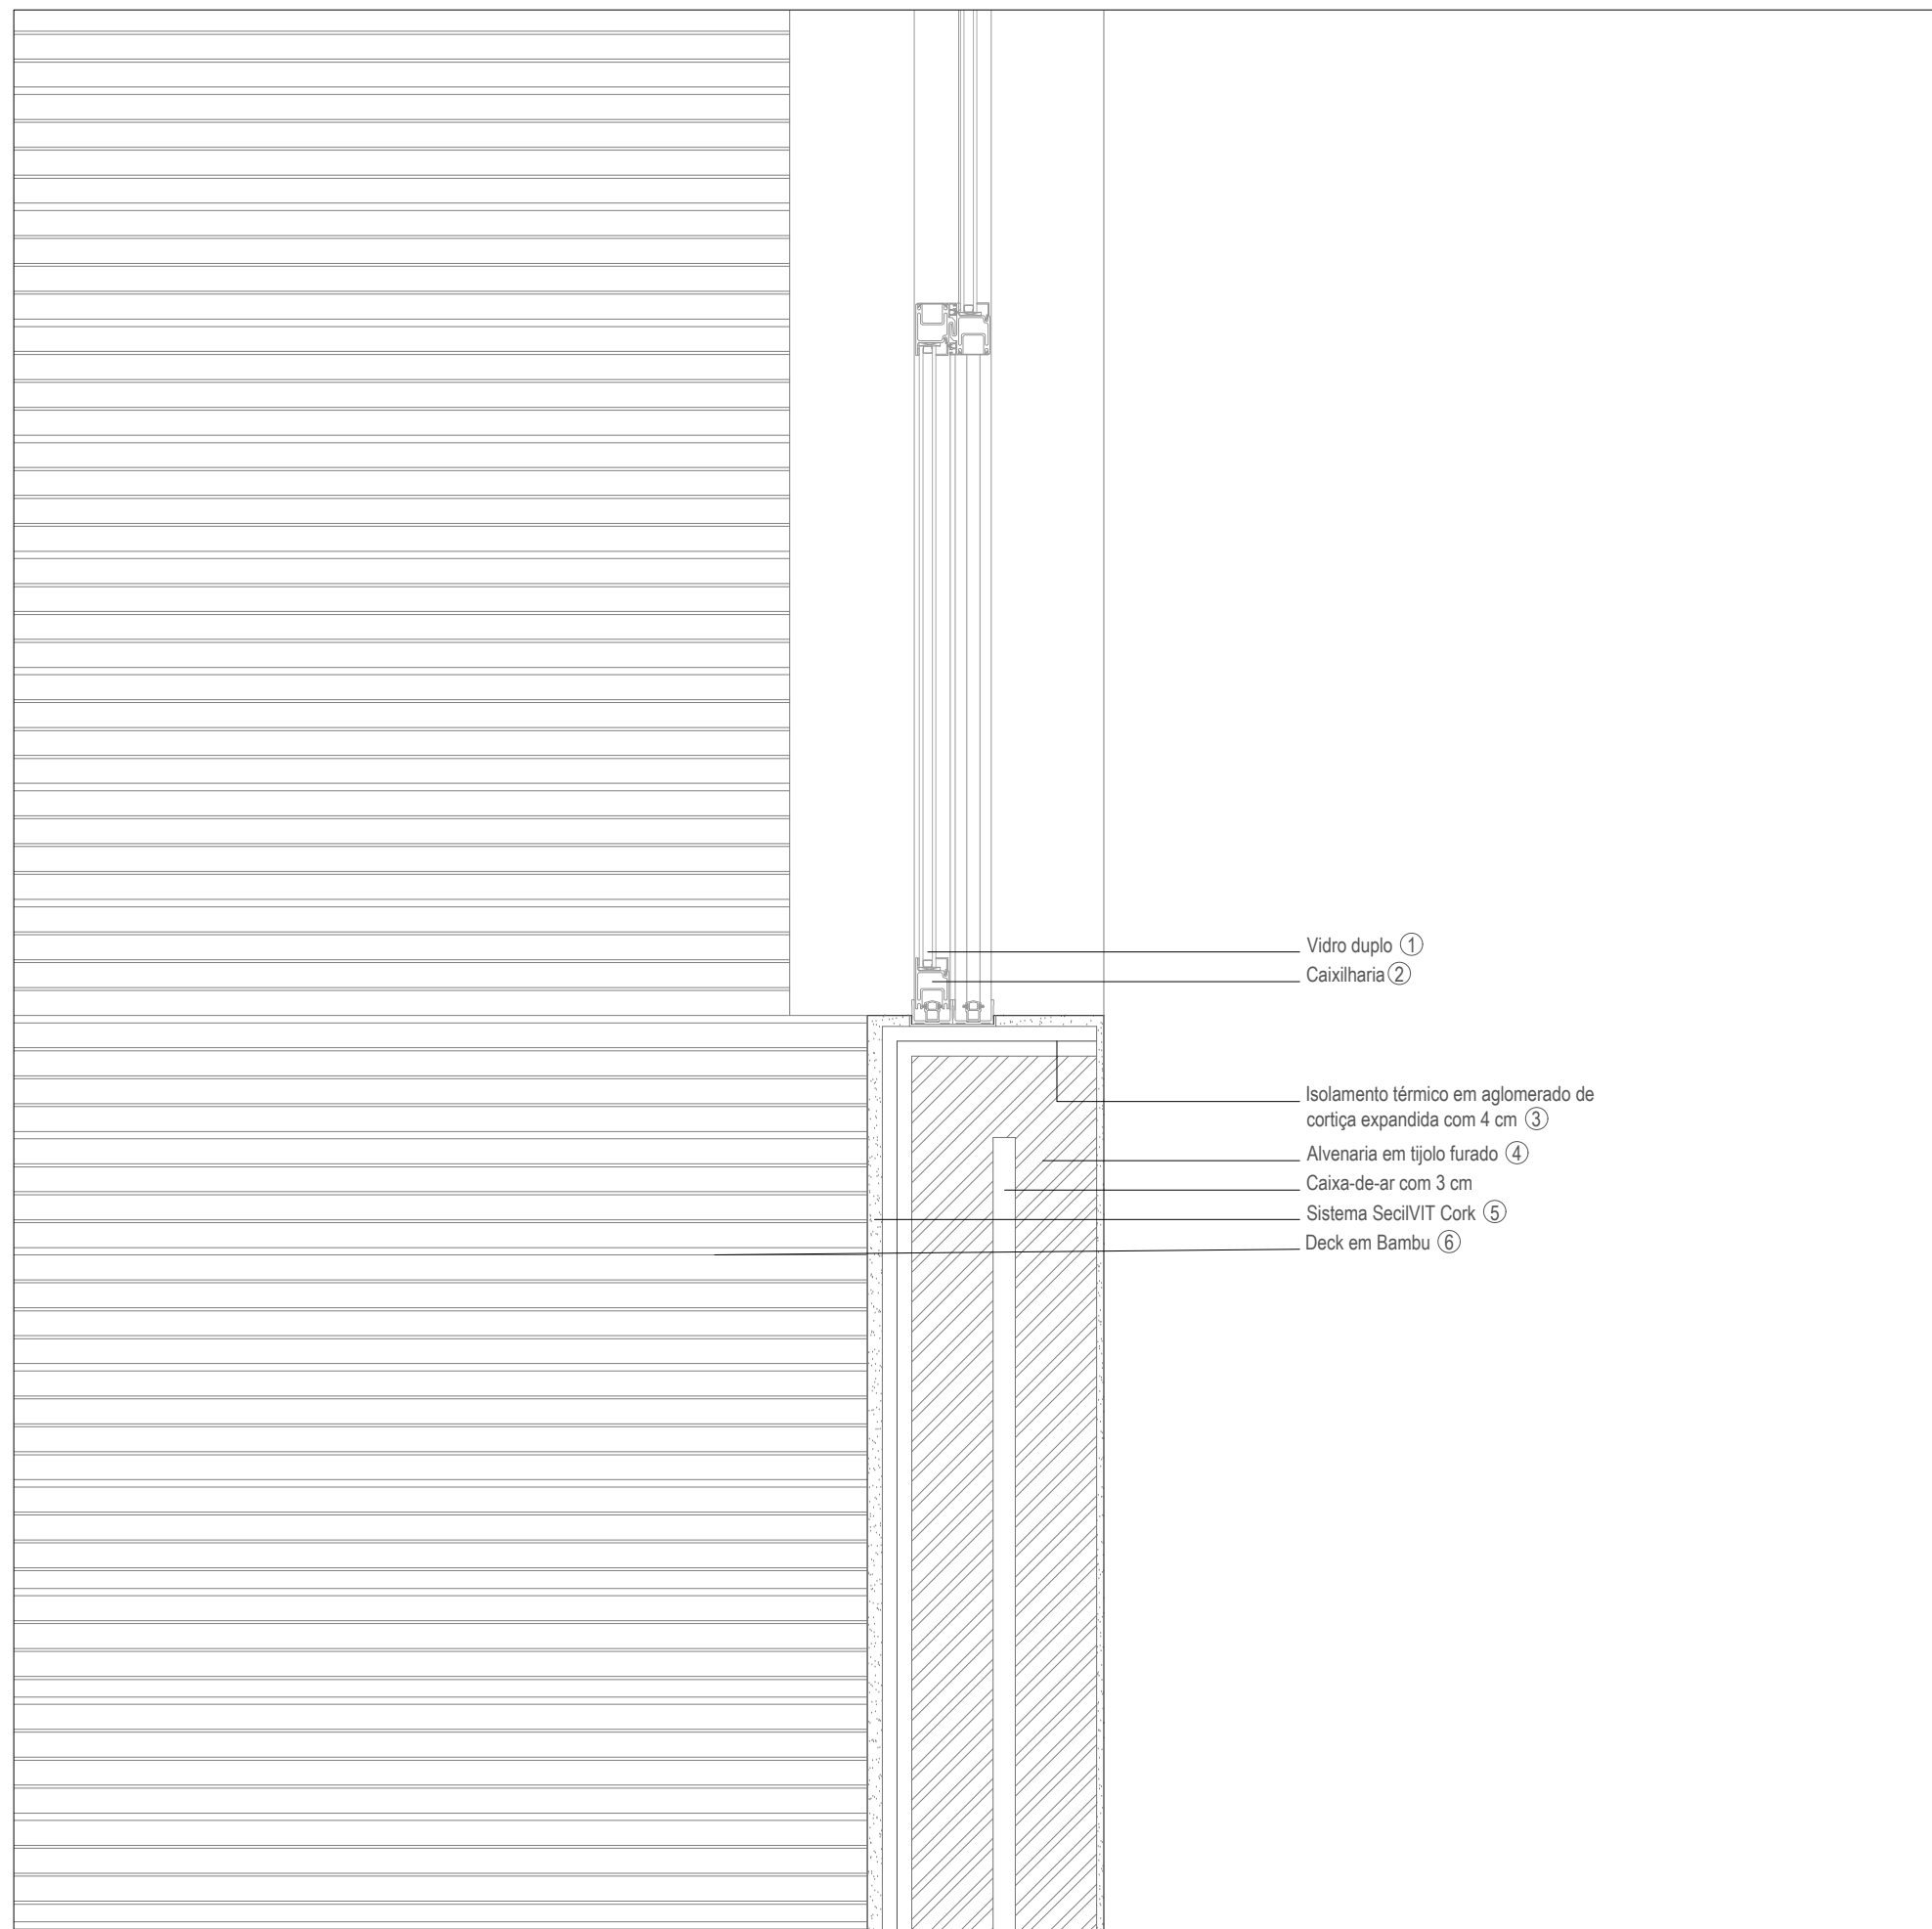

Descrição da solução

No caso da parede dupla e, quando não há possibilidade de preencher o vazio, o isolamento deve ser sempre colocado pelo lado exterior, de forma a poder revestir todo o edifício e evitar pontes térmicas. Deve optar-se por caixilharia em material reciclado e/ou reciclável, como por exemplo, a fibra de vidro que possui um excelente comportamento térmico e acústico, além de uma grande durabilidade, excluindo desde logo a necessidade de manutenção. O vidro é duplo e de isolamento térmico reforçado que, pelo seu eficiente desempenho diminui as necessidades de equipamentos mecânicos para conforto térmico, proporcionando um menor consumo de energia.

1	Vidro Saint Gobain Glass
2	Caixilharia em fibra de vidro Boavista
3	Isolamento Amorim Isolamentos, SA
4	Tijolo cerâmico Preceram - Indústrias de Construção, SA
5	Argamassa Secil Argamassas
6	Deck Banema - Madeiras e Derivados, SA

PAREDE DUPLA
(planta)

