


TELHA PLANA - CUMEEIRA A SECO

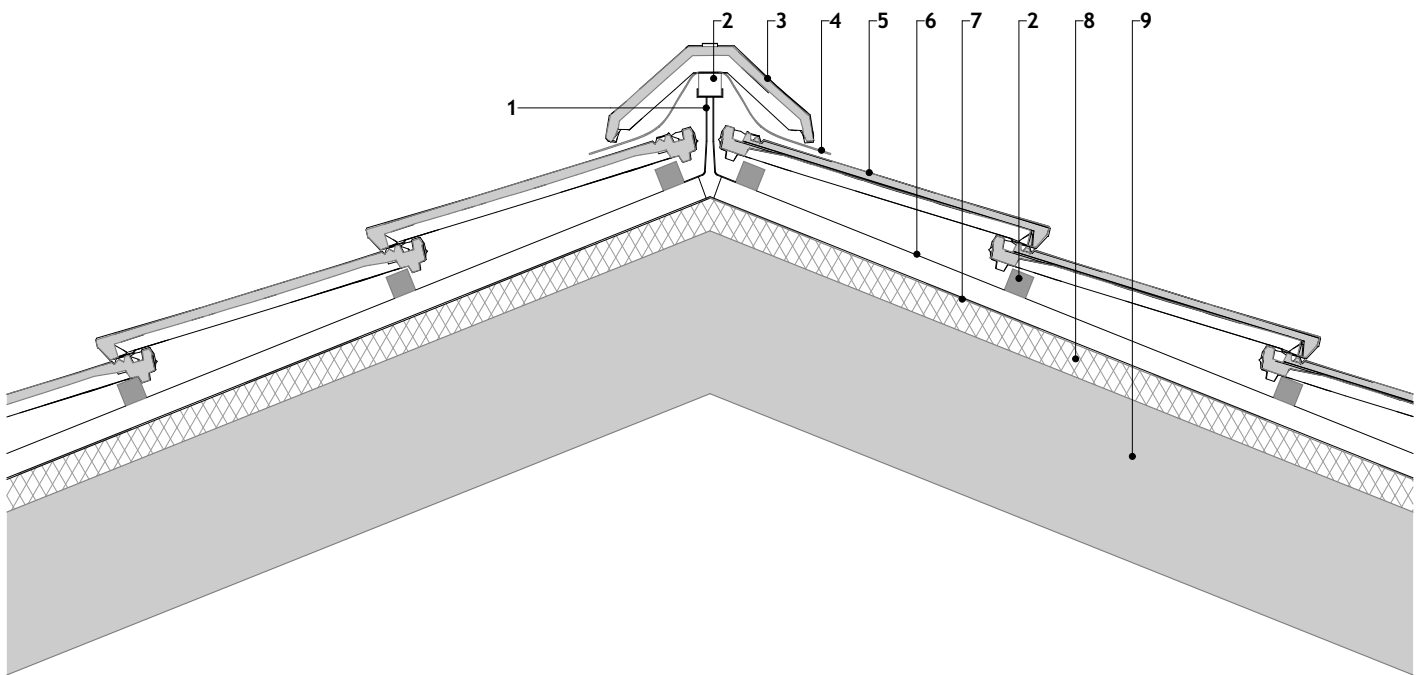

LEGENDA

1.SUPORE METÁLICO DE CUME 2.RIPA 3.CUME 4.BANDA VENTILADA FIGAROLL PLUS 5.TELHA 6.CONTRA-RIPA 7.FILME IMPERMEÁVEL DIVOROLL MAXIMUM + 2S 8.ISOLAMENTO XPS (OU OUTRO) 9.ESTRUTURA DE SUPORTE (BETÃO OU OUTRA)

